


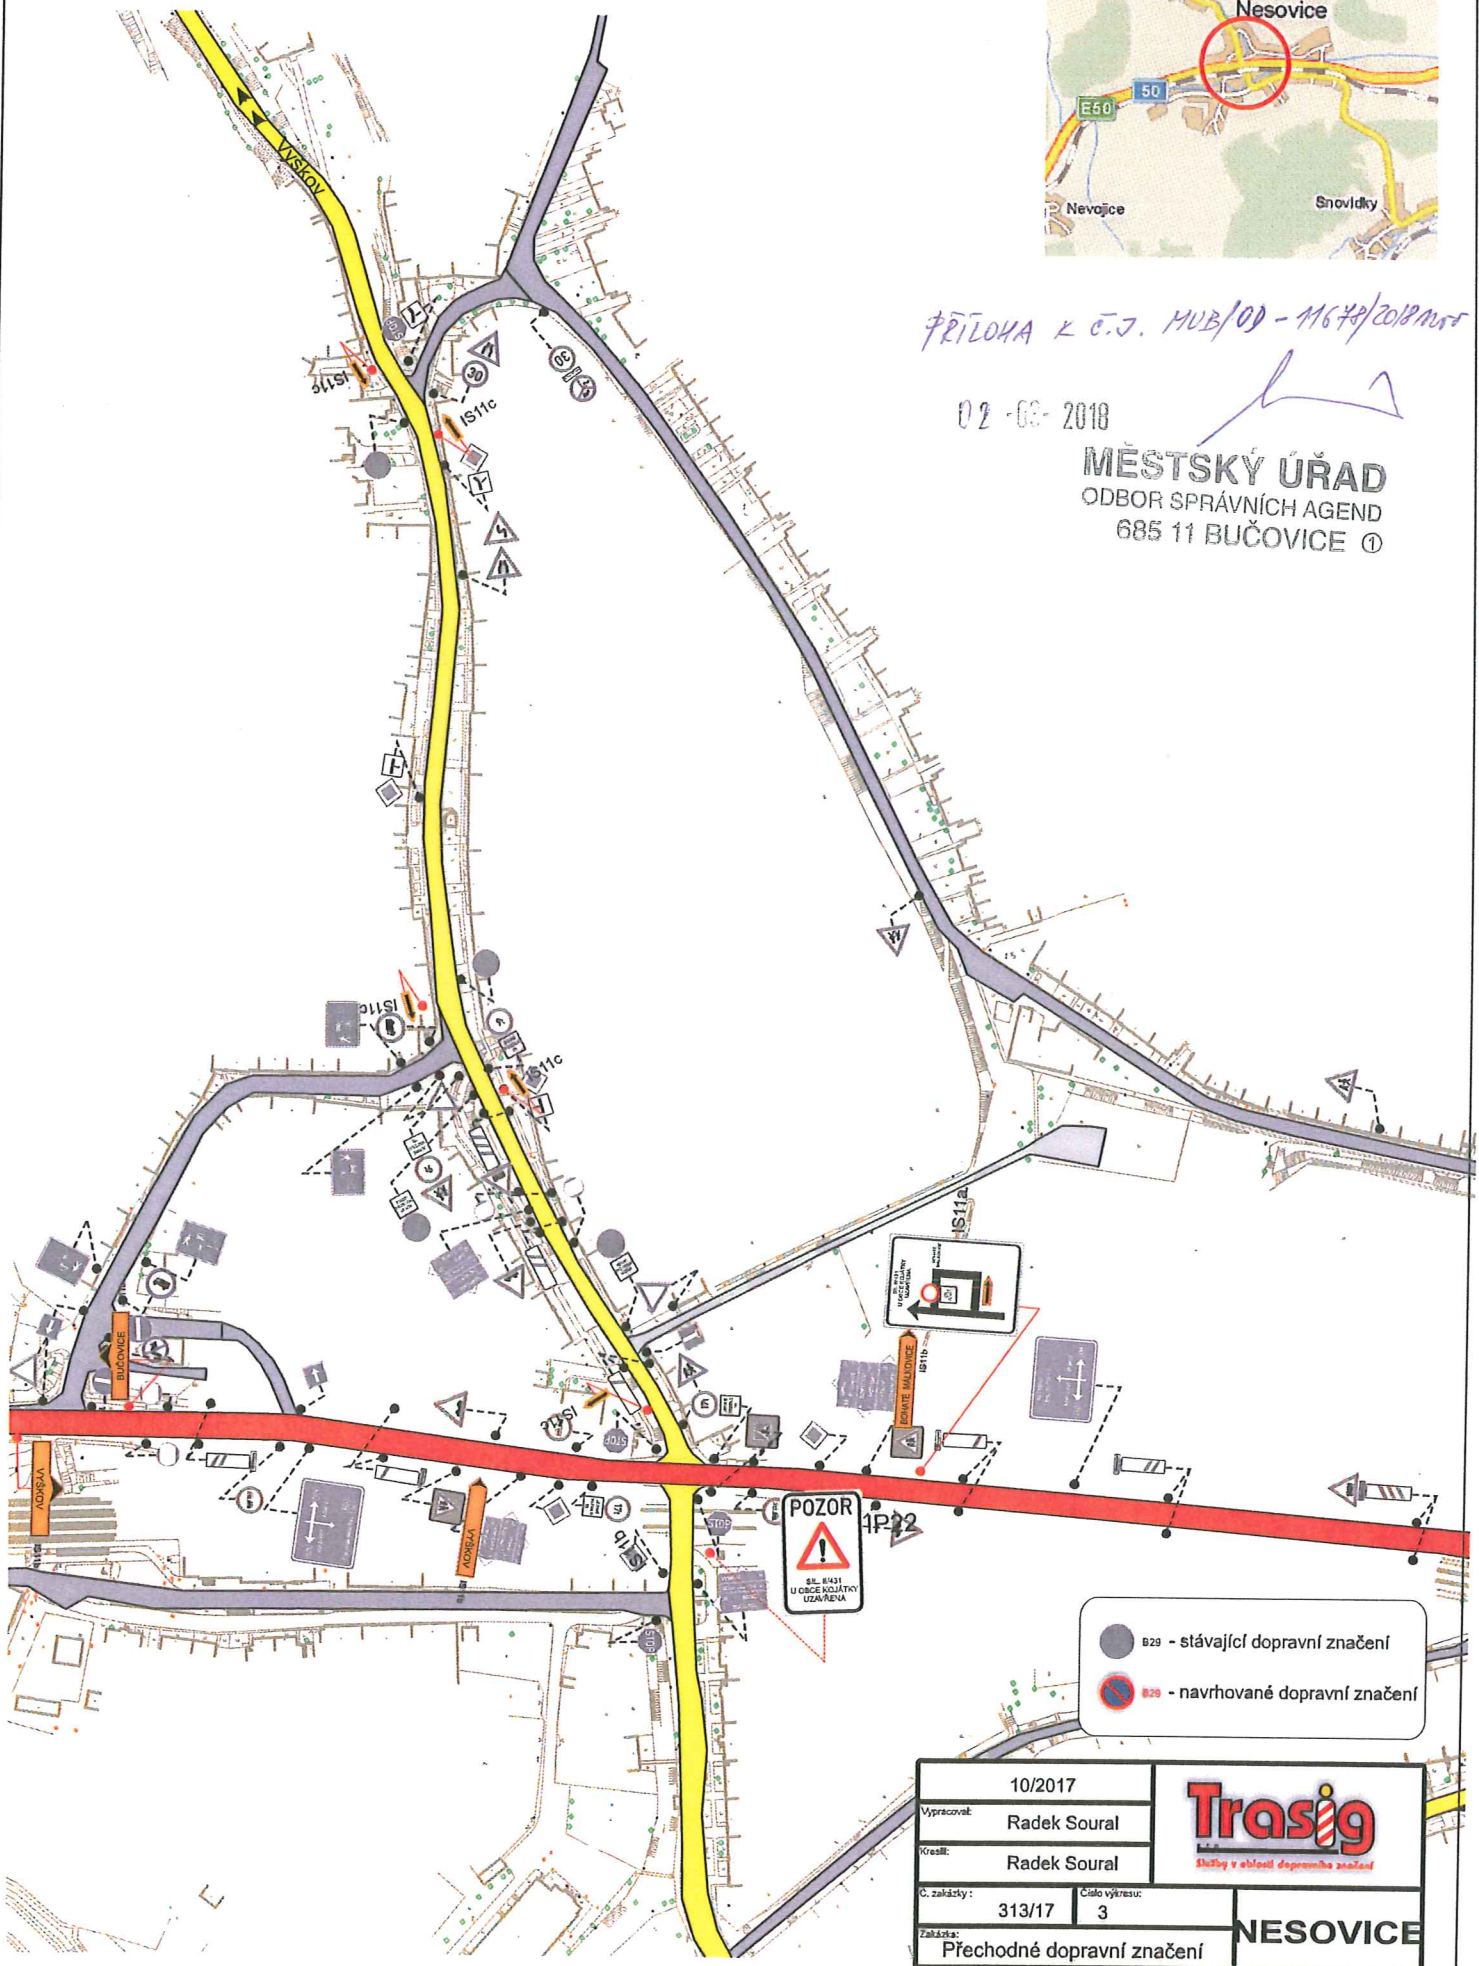

PRÍLOHA K Č.J. MUB/00 - 11679/2018 MÚP

02.06.2018

MĚSTSKÝ ÚŘAD
 ODBOR SPRÁVNÍCH AGEND
 685 11 BUČOVICE ①



● B29 - stávající dopravní značení
 ● B29 - navrhované dopravní značení

10/2017	 <small>Školy v oblasti dopravního značení</small>	
Vypracoval: Radek Soural		
Kreslil: Radek Soural	NESOVICE	
Č. zakázky: 313/17		Číslo výkresu: 3
Zakázka: Přechodné dopravní značení		