
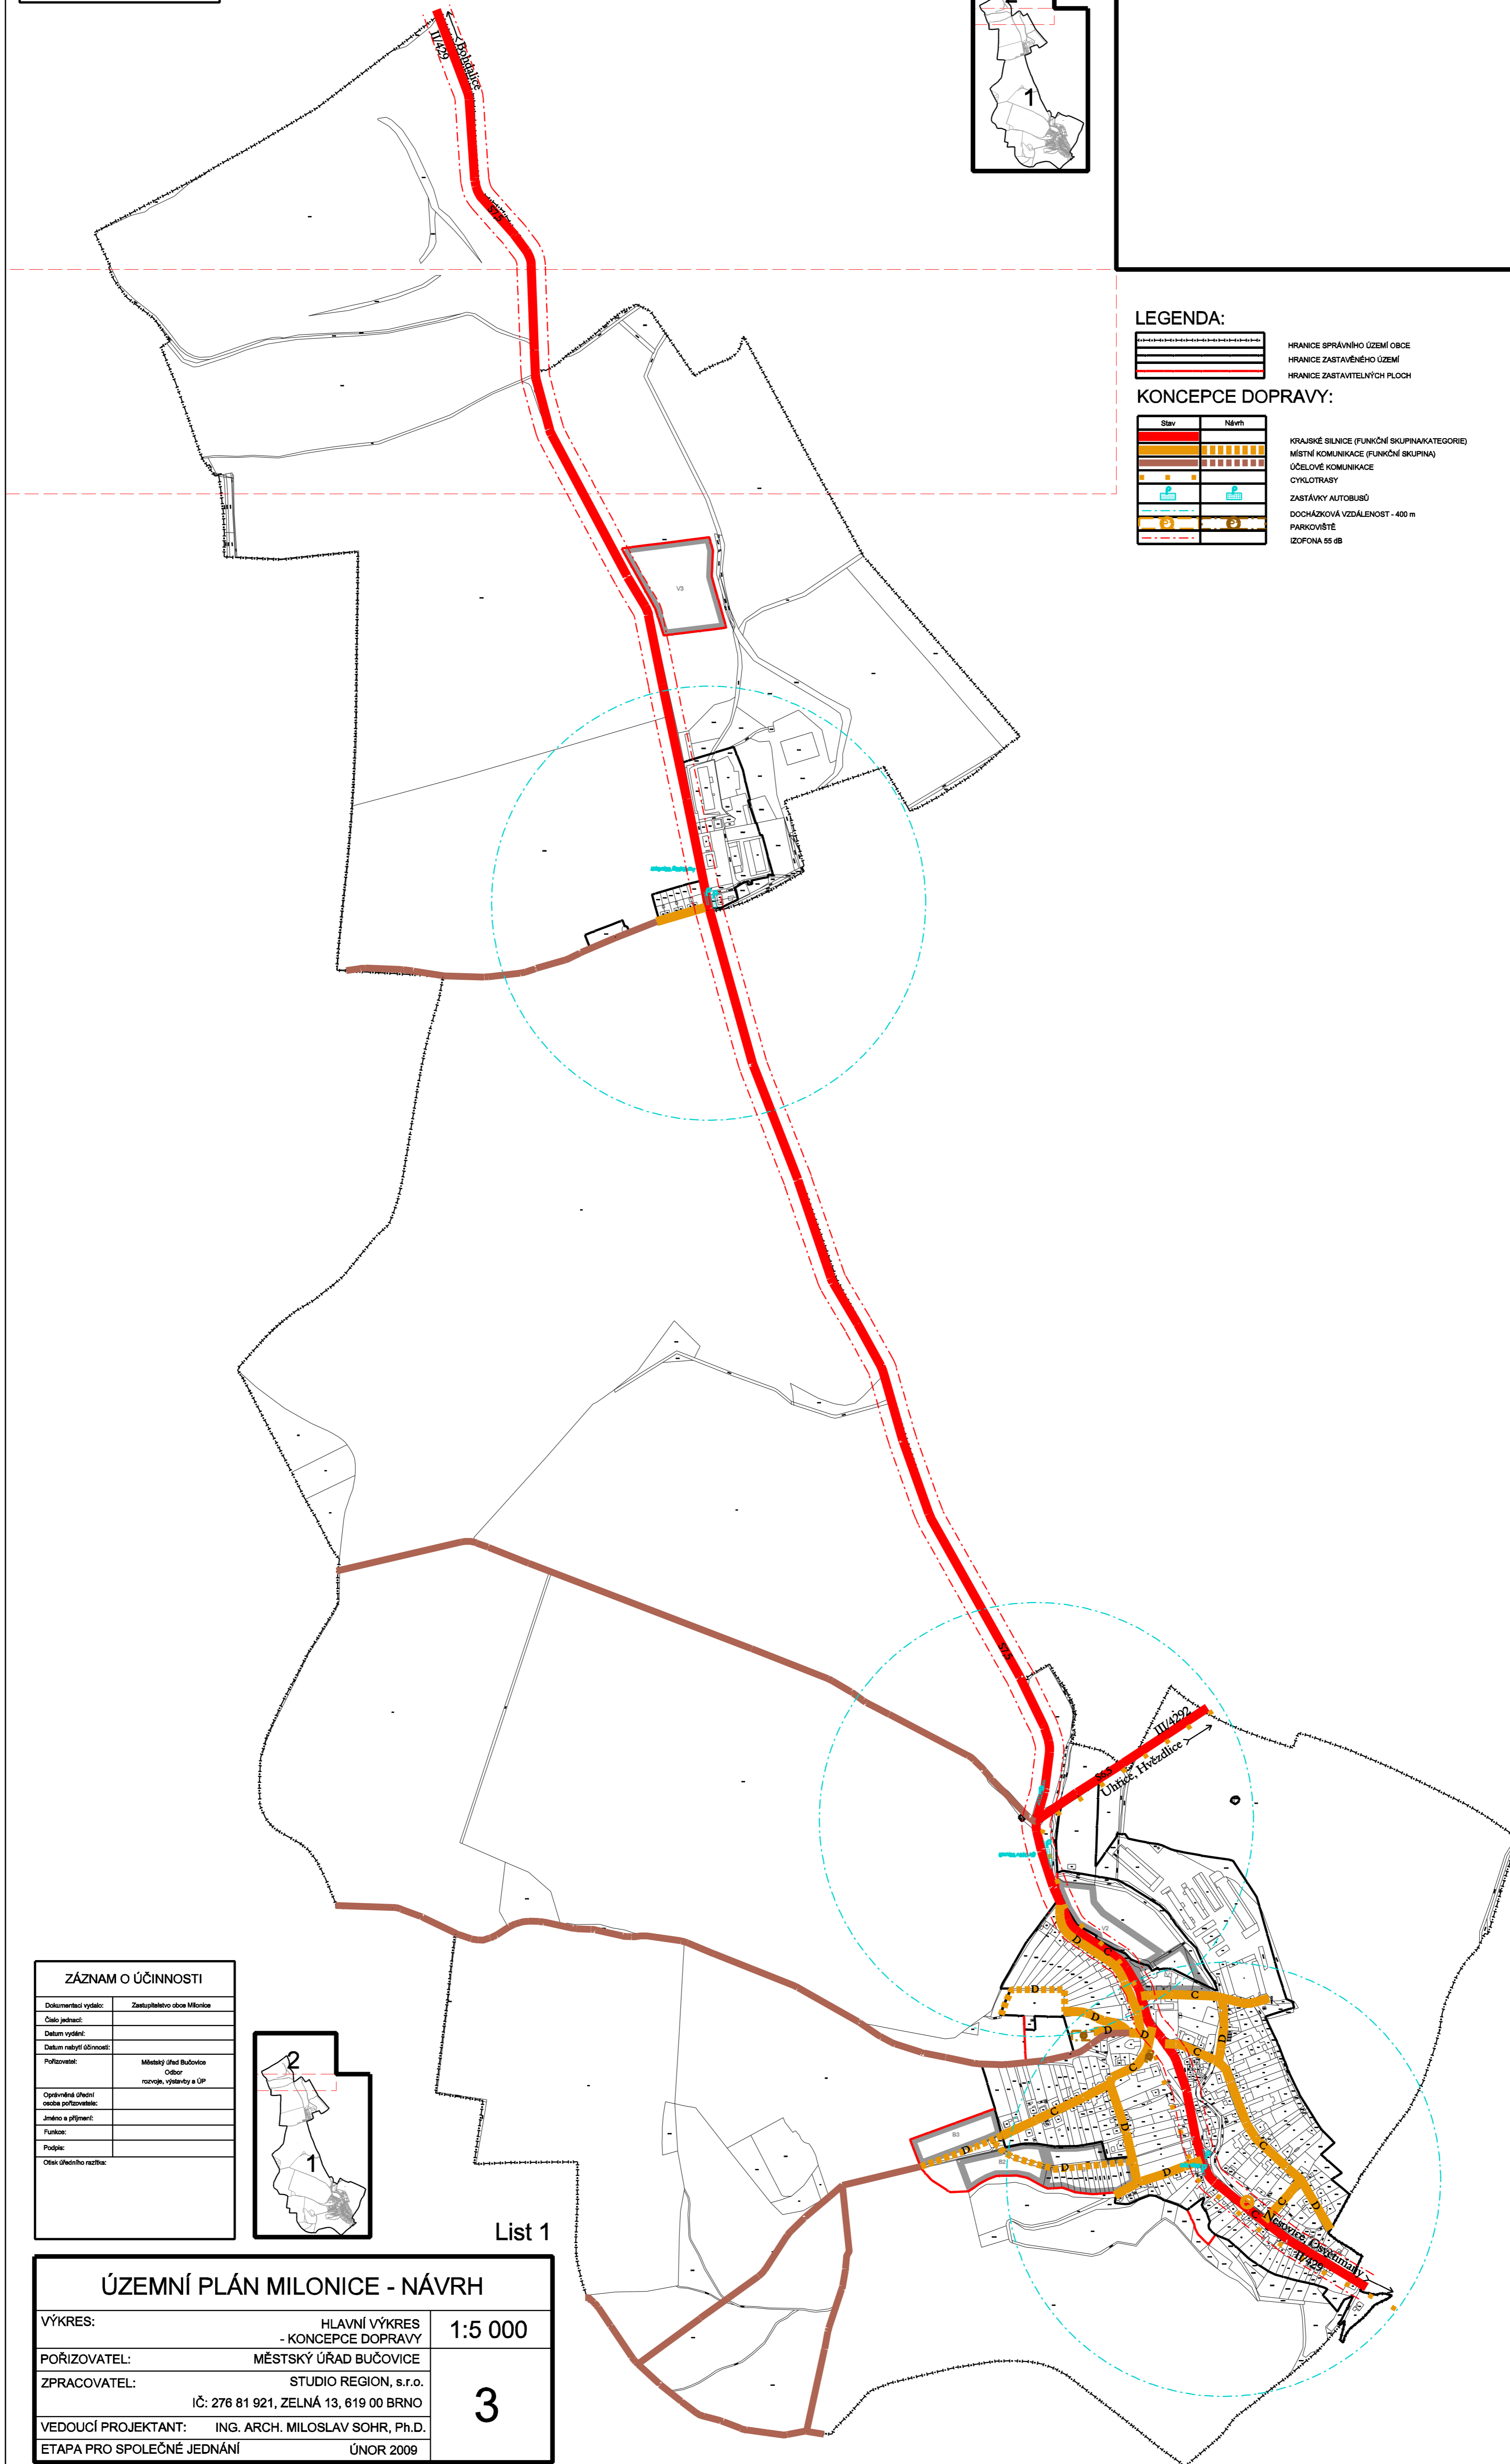


ZÁZNAM O ÚČINNOSTI	
Dokumentaci vydáno:	Zastupitelstvo obce Milonice
Číslo jednací:	
Datum vydání:	
Datum revidy (úpravy):	
Přílohy:	Městský úřad Bučovice Obor rozvoje, výstavby a GP
Operativní řešení obce pořizovatel:	
Jedno a přímě:	
Funkce:	
Podpis:	
Oslovení řešitel:	

ÚZEMNÍ PLÁN MILONICE - NÁVRH		
VÝKRES:	HLAVNÍ VÝKRES - KONCEPCE DOPRAVY	1:5 000
POŘIZOVATEL:	MĚSTSKÝ ÚŘAD BUČOVICE	3
ZPRACOVATEL:	STUDIO REGION, s.r.o. IČ: 276 81 921, ZELNÁ 13, 619 00 BRNO	
VEDOUČÍ PROJEKTANT:	ING. ARCH. MILOSLAV SOHR, Ph.D.	
ETAPA PRO SPOLEČNÉ JEDNÁNÍ	ÚNOR 2009	

List 2

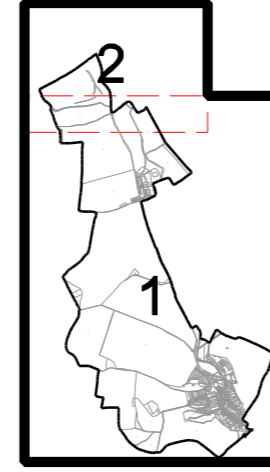

LEGENDA:


	HRANICE SPRÁVNÍHO ÚZEMÍ OBCE
	HRANICE ZASTAVĚNÉHO ÚZEMÍ
	HRANICE ZASTAVĚTELNÝCH PLOCH

KONCEPCE DOPRAVY:

Stav	Návrh

KRAJSKÉ SILNICE (FUNKČNÍ SKUPINAKATEGORIE)
MÍSTNÍ KOMUNIKACE (FUNKČNÍ SKUPINA)
ÚČELOVÉ KOMUNIKACE
CYKLOTRASY
ZASTÁVKY AUTOBUSŮ
DOCHÁZKOVÁ VZDÁLENOST - 400 m
PARKOVIŠTĚ
IZOFONA 55 dB

ZÁZNAM O ÚČINNOSTI	
Dokumentaci vydáno:	Zastupitelstvo obce Milonice
Číslo jednací:	
Datum vydání:	
Datum revidy (úpravy):	
Přílohy:	Městský úřad Bučovice Obor rozvoje, výstavby a GP
Operativní řešení obce pořizovatel:	
Jedno a přímě:	
Funkce:	
Podpis:	
Oslovení řešitel:	

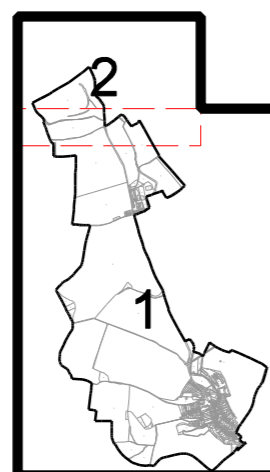

List 1

ÚZEMNÍ PLÁN MILONICE - NÁVRH		
VÝKRES:	HLAVNÍ VÝKRES - KONCEPCE DOPRAVY	1:5 000
POŘIZOVATEL:	MĚSTSKÝ ÚŘAD BUČOVICE	3
ZPRACOVATEL:	STUDIO REGION, s.r.o. IČ: 276 81 921, ZELNÁ 13, 619 00 BRNO	
VEDOUČÍ PROJEKTANT:	ING. ARCH. MILOSLAV SOHR, Ph.D.	
ETAPA PRO SPOLEČNÉ JEDNÁNÍ	ÚNOR 2009	