
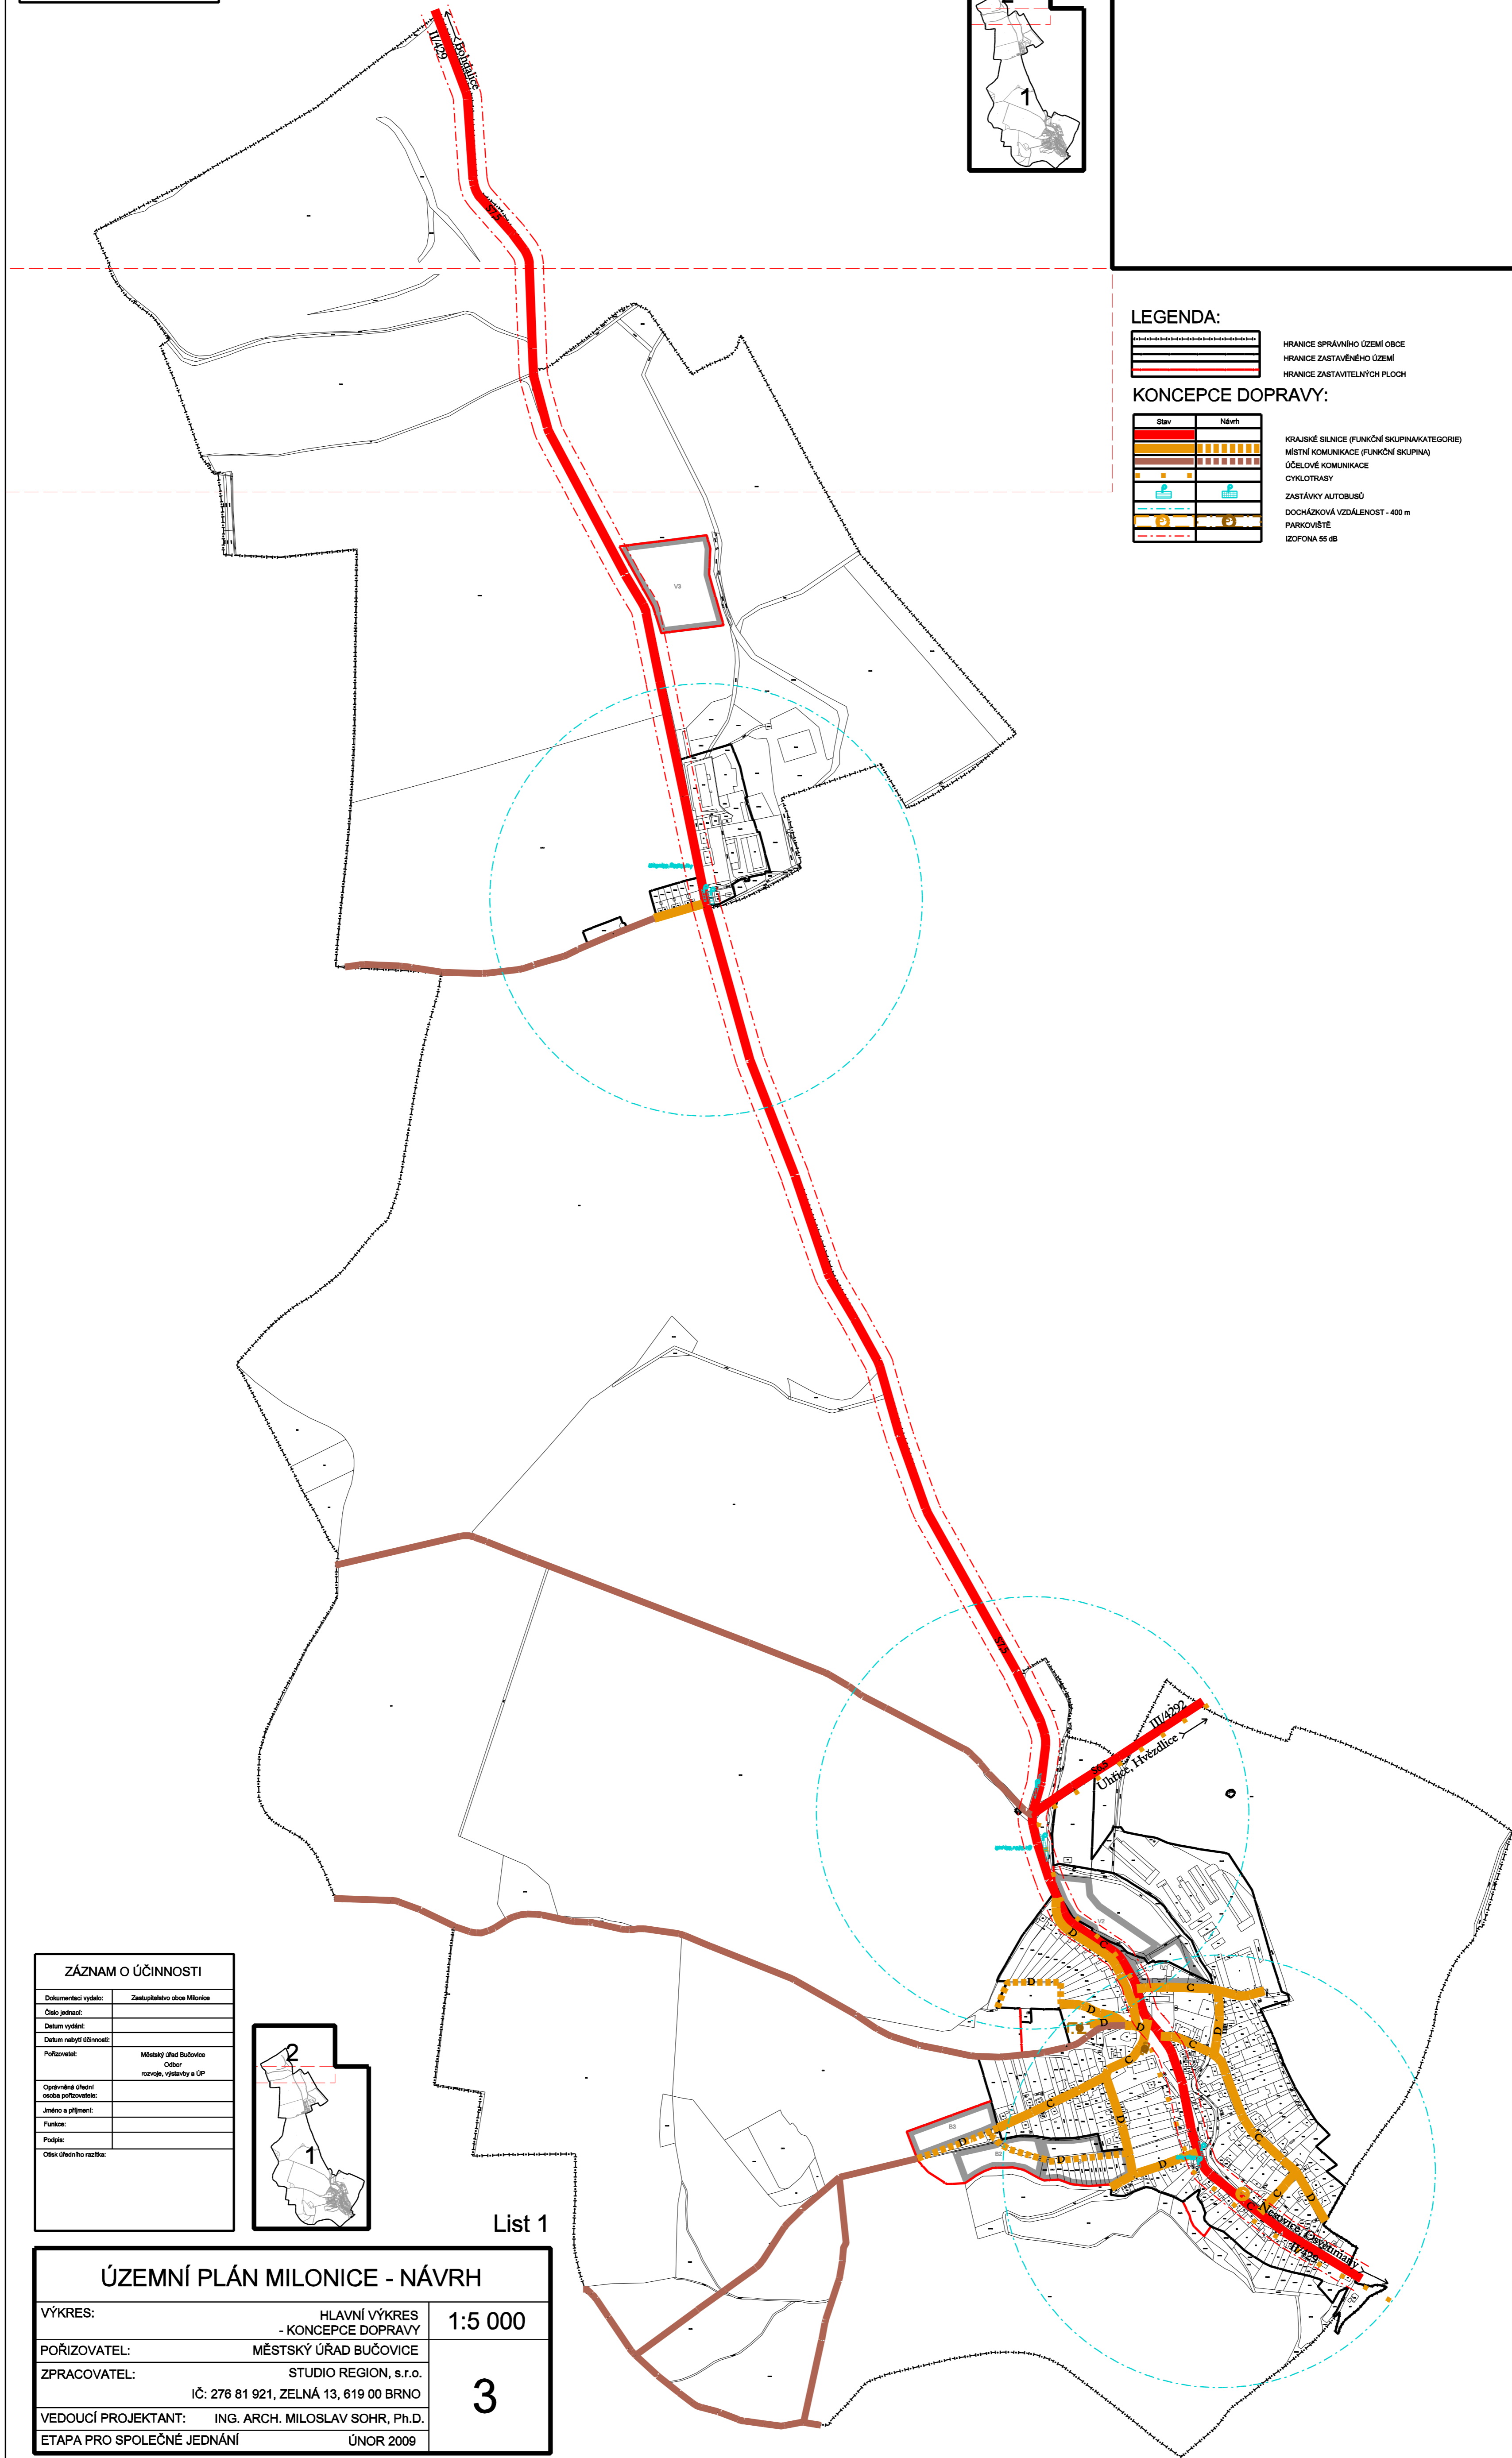


| ZÁZNAM O ÚČINNOSTI | |
|----------------------------------------|---------------------------------------------------------|
| Dokumentaci vydáno: | Zastupitelstvo obce Milonice |
| Číslo jednací: | |
| Datum vydání: | |
| Datum revidy (úpravy): | |
| Přílohy: | Městský úřad Bučovice Obor rozvoje, výstavby a ÚP |
| Operativní řešení obce pořizovatel: | |
| Jednáno a přeheseno: | |
| Funkce: | |
| Podpis: | |
| Oslovení řešitel: | |

| ÚZEMNÍ PLÁN MILONICE - NÁVRH | | |
|------------------------------|----------------------------------------------------------------|---------|
| VÝKRES: | HLAVNÍ VÝKRES - KONCEPCE DOPRAVY | 1:5 000 |
| POŘIZOVATEL: | MĚSTSKÝ ÚŘAD BUČOVICE | 3 |
| ZPRACOVATEL: | STUDIO REGION, s.r.o. IČ: 276 81 921, ZELNÁ 13, 619 00 BRNO | |
| VEDOUČÍ PROJEKTANT: | ING. ARCH. MILOSLAV SOHR, Ph.D. | |
| ETAPA PRO SPOLEČNÉ JEDNÁNÍ | ÚNOR 2009 | |

List 2

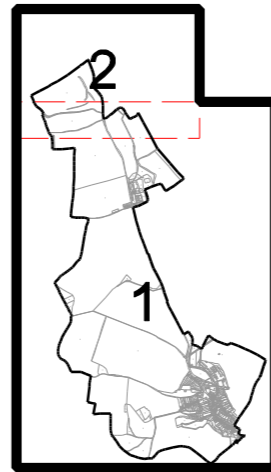

LEGENDA:


| | |
|--|------------------------------|
| | HRANICE SPRÁVNÍHO ÚZEMÍ OBCE |
| | HRANICE ZASTAVĚNÉHO ÚZEMÍ |
| | HRANICE ZASTAVĚTELNÝCH PLOCH |

KONCEPCE DOPRAVY:

| Stav | Návrh |
|------|-------|
| | |
| | |
| | |
| | |
| | |
| | |
| | |

KRAJSKÉ SILNICE (FUNKČNÍ SKUPINAKATEGORIE)
MÍSTNÍ KOMUNIKACE (FUNKČNÍ SKUPINA)
ÚČELOVÉ KOMUNIKACE
CYKLOTRASY
ZASTÁVKY AUTOBUSŮ
DOCHÁZKOVÁ VZDÁLENOST - 400 m
PARKOVIŠTĚ
IZOFONA 55 dB

| ZÁZNAM O ÚČINNOSTI | |
|----------------------------------------|---------------------------------------------------------|
| Dokumentaci vydáno: | Zastupitelstvo obce Milonice |
| Číslo jednací: | |
| Datum vydání: | |
| Datum revidy (úpravy): | |
| Přílohy: | Městský úřad Bučovice Obor rozvoje, výstavby a ÚP |
| Operativní řešení obce pořizovatel: | |
| Jednáno a přeheseno: | |
| Funkce: | |
| Podpis: | |
| Oslovení řešitel: | |

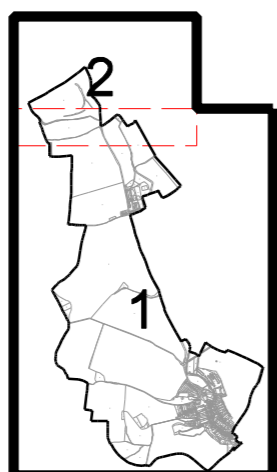

List 1

| ÚZEMNÍ PLÁN MILONICE - NÁVRH | | |
|------------------------------|----------------------------------------------------------------|---------|
| VÝKRES: | HLAVNÍ VÝKRES - KONCEPCE DOPRAVY | 1:5 000 |
| POŘIZOVATEL: | MĚSTSKÝ ÚŘAD BUČOVICE | 3 |
| ZPRACOVATEL: | STUDIO REGION, s.r.o. IČ: 276 81 921, ZELNÁ 13, 619 00 BRNO | |
| VEDOUČÍ PROJEKTANT: | ING. ARCH. MILOSLAV SOHR, Ph.D. | |
| ETAPA PRO SPOLEČNÉ JEDNÁNÍ | ÚNOR 2009 | |